
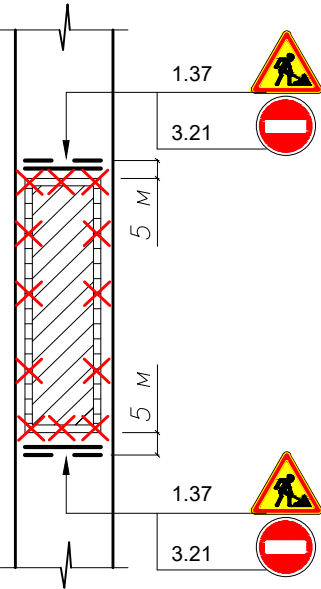


СХЕМА
організації дорожнього руху на час виконання робіт

ДОЗВІЛ № _____ ВІД _____ р.
Початок робіт _____ р.
Закінчення робіт _____ р.

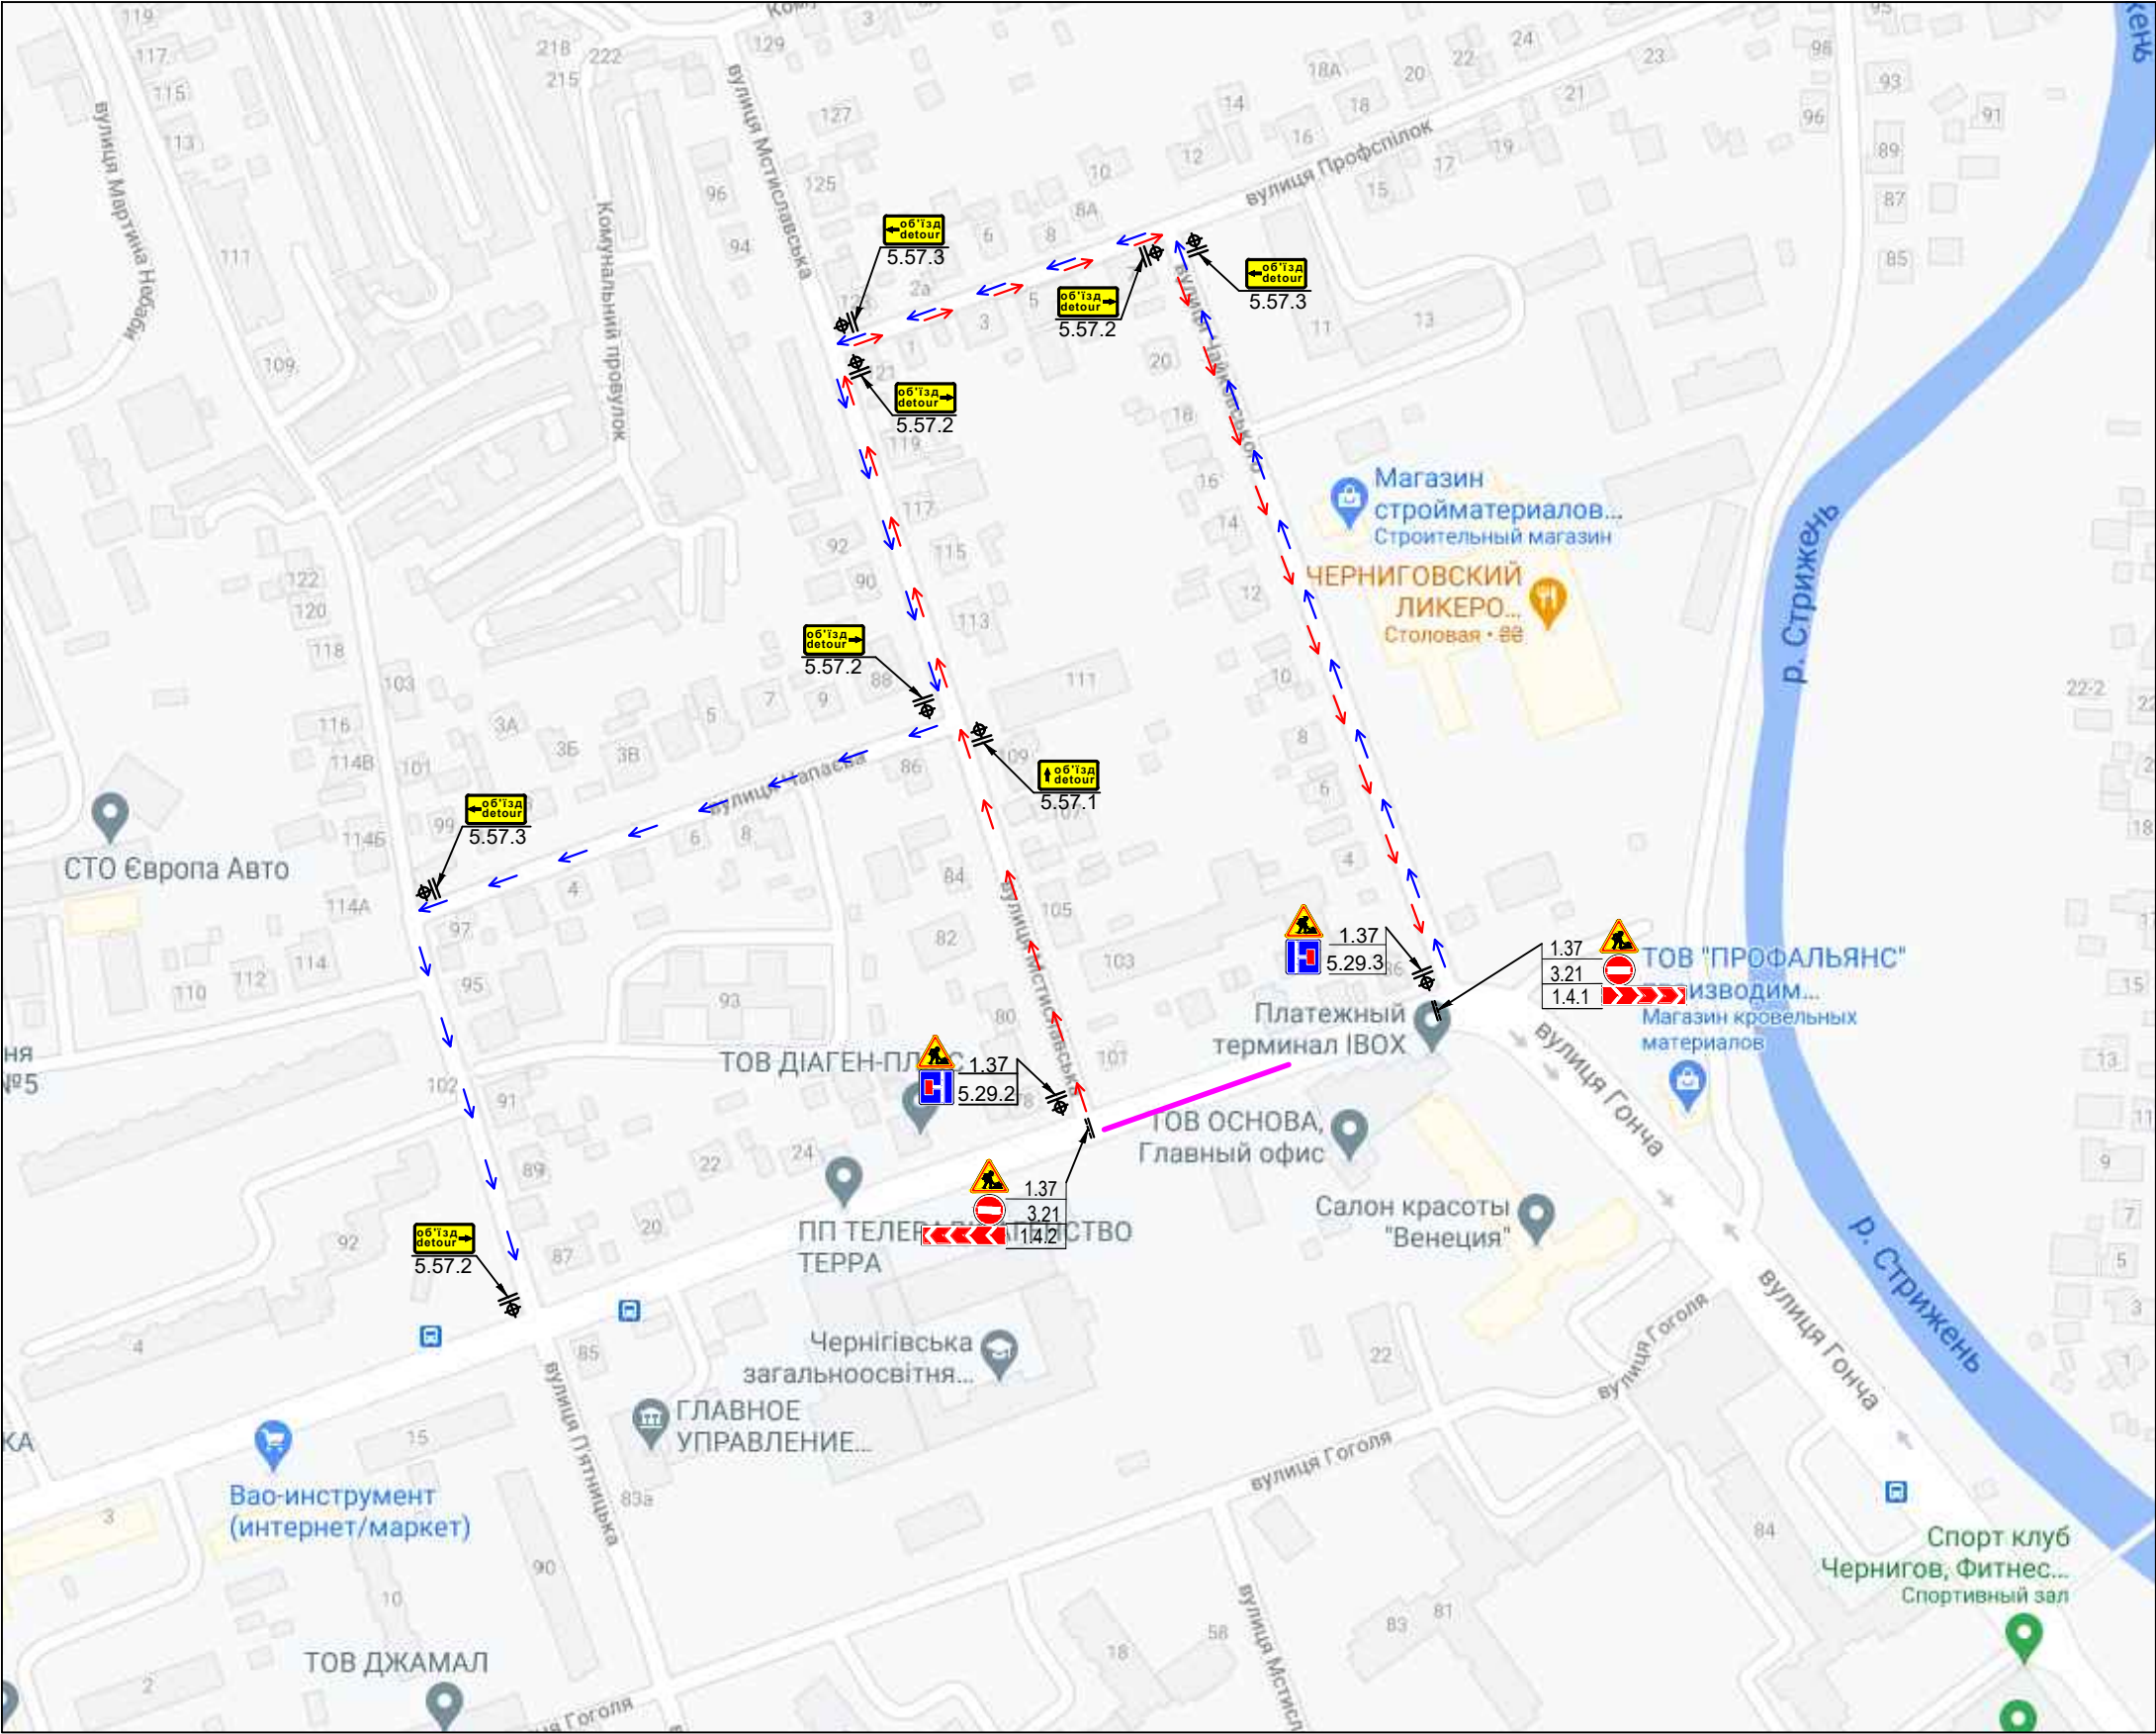

- місце проведення робіт
- ▨ місце проведення робіт
- ▭ щит огорожувальний малий
- - - бар'єр огорожувальний малий
- × червоний ліхтар
- ⊕ стійка з дорожніми знаками

Схема ОДР з УПП в Чернігівській області погоджена
Місце виконання робіт огородити, забезпечити безпечний прохід пішоходів біля місця виконання робіт та встановити дорожні знаки (які повинні відповідати вимогам ДСТУ 4100-2014) вказані на схемі перш ніж почати роботи на проїзній частині. В разі залишення розриття на нічний час доби встановити ліхтарі червоного кольору. За збереження засобів організації дорожнього руху в місці проведення робіт несе відповідальність виконавець. Після закінчення робіт відновити асфальтобетонне покриття та відновити безпечний рух транспортних засобів.